



ENTRÉE PRINCIPALE




VUE JARDIN — SOIR



VUE JARDIN — EXTÉRIEURE

PLAN D'ÉTAGE TYPE — NIVEAU COURANT

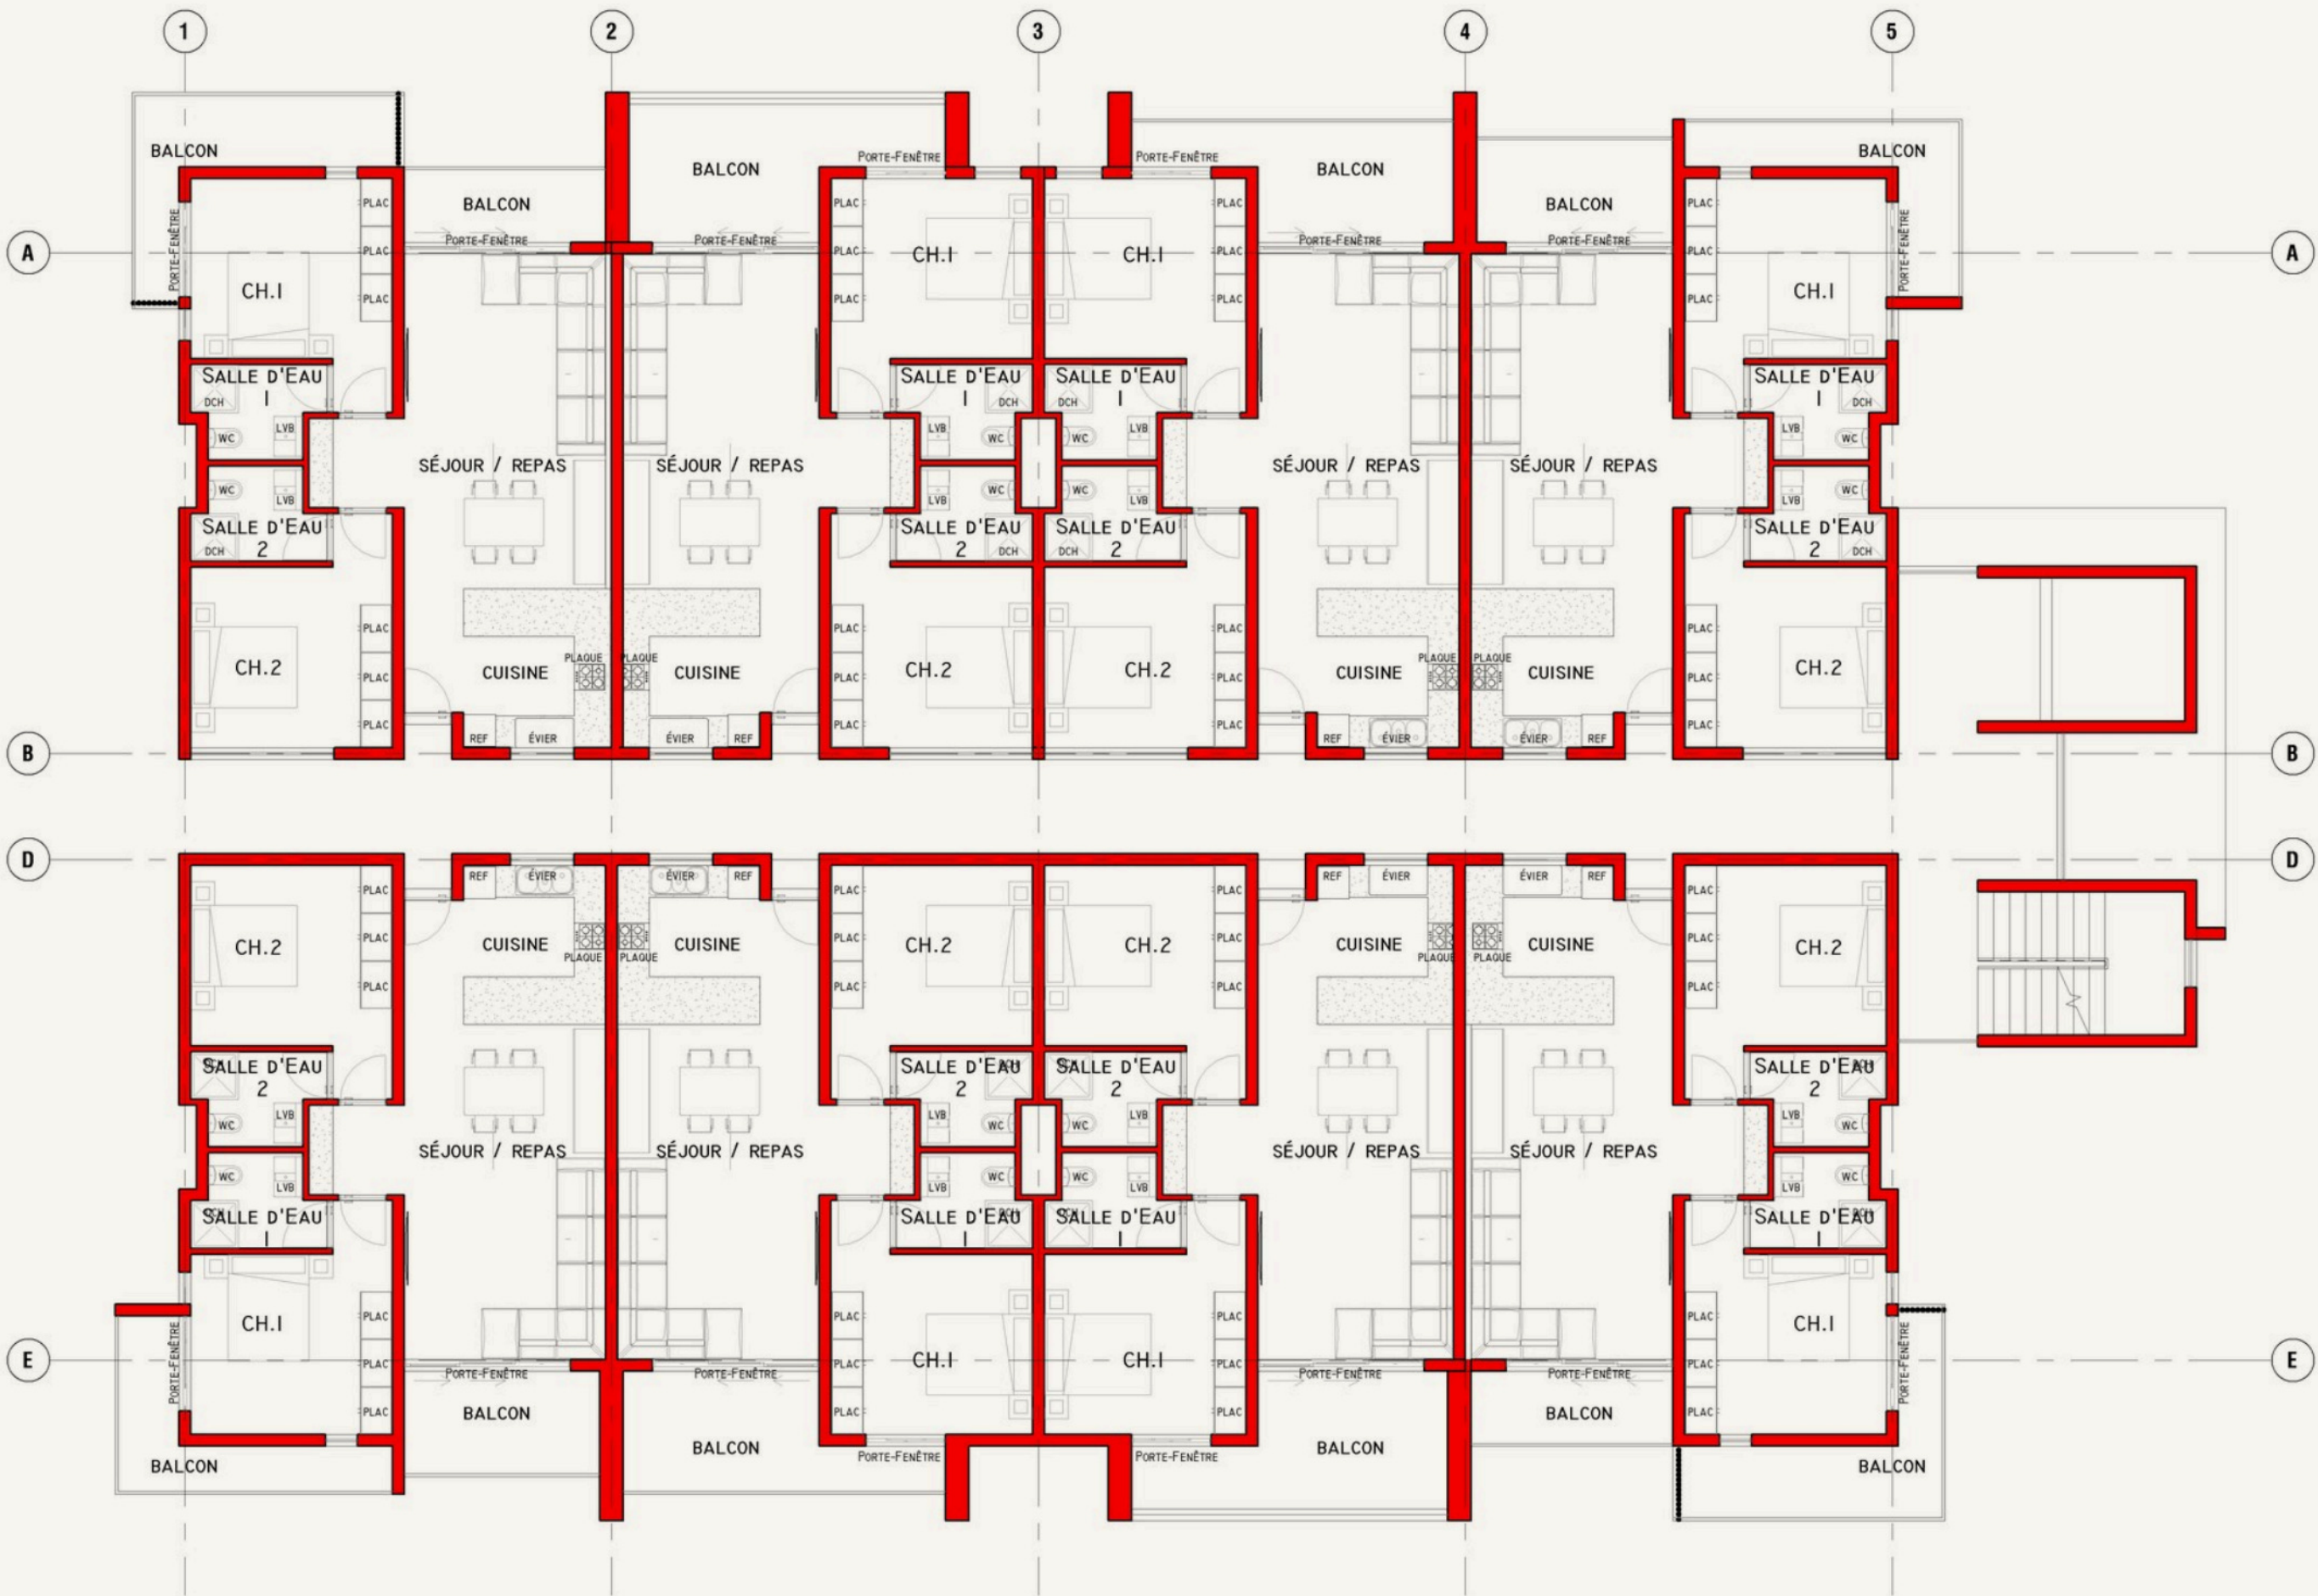

Résidence DRC

CONFIGURATION DES UNITÉS

PAR APPARTEMENT

- 2 CHAMBRES
- 2 SALLES D'EAU
- 1 SÉJOUR / SALLE À MANGER
- 1 CUISINE
- 1 BALCON

75 m² SURFACE HABITABLE
8 m² BALCON
83 m² SURFACE TOTALE PAR UNITÉ

DONNÉES DE L'IMMEUBLE

24 UNITÉS AU TOTAL
8 UNITÉS PAR ÉTAGE
3 NIVEAUX
1 992 M² SURFACE TOTALE BRUTE

